



ΕΦΗΜΕΡΙΣ ΤΗΣ ΚΥΒΕΡΝΗΣΕΩΣ

ΤΗΣ ΕΛΛΗΝΙΚΗΣ ΔΗΜΟΚΡΑΤΙΑΣ

ΤΕΥΧΟΣ ΤΕΤΑΡΤΟ **Αρ. Φύλλου 1449**

31 Δεκεμβρίου 2003

ΠΕΡΙΕΧΟΜΕΝΑ

ΑΠΟΦΑΣΕΙΣ

Καθορισμός των ορίων αιγιαλού, παραλίας στη θέση «ΣΤΡΑΒΟΤΡΑΧΗΛΑ» Πετρούσας, Ν. Κέας Κυκλάδων 1

Τροποποίηση Ρυμοτομικού σχεδίου Ελεούσας στο Ο.Τ. Γ45Α, Ν. Ιωαννίνων 2

ΑΠΟΦΑΣΕΙΣ

Αριθ. 1086706/7779/Β0010 (1)

Καθορισμός των ορίων αιγιαλού, παραλίας στη θέση «ΣΤΡΑΒΟΤΡΑΧΗΛΑ» Πετρούσας, Ν. Κέας Κυκλάδων.

Ο ΥΦΥΠΟΥΡΓΟΣ ΟΙΚΟΝΟΜΙΑΣ ΚΑΙ ΟΙΚΟΝΟΜΙΚΩΝ

Έχοντας υπόψη:

1. Τις διατάξεις του Ν. 2971/2001 (ΦΕΚ 285/τ.Α΄/-19.12.2001) «Περί αιγιαλού και παραλίας».

2. Τις διατάξεις του Ν.Δ. 439/70 «περί συμπληρώσεως των διατάξεων περί αιγιαλού».

3. Τις διατάξεις του Ν. 3200/55 «Περί διοικητικής αποκέντρωσης» όπως αυτές τροποποιήθηκαν και ισχύουν σήμερα με τα Ν.Δ.532/1970, Β.Δ. 704/1970, Β.Δ. 705/1970, Β.Δ. 192/1972, Π.Δ. 71/1984, Π.Δ. 347/1986, Ν. 2026/1992 και Π.Δ. 97/1993.

4. Τις διατάξεις του άρθρου 19 παράγρ.5 Ν. 2344/1995, του άρθρου 52 παρ.6 Ν. 2218/1994, του άρθρου 4 παράγραφος 7 του Ν. 2240/1994, δυνάμει των οποίων αρμοδιότητες του Υπουργείου Οικονομικών που είχαν μεταβιβασθεί στους Νομάρχες, ανήκουν στον Περιφερειακό Δ/ντή, σε συνδυασμό με αυτές του άρθρου 14 παρ.2 του Ν.2399/96 με τις οποίες προβλέπεται η κατάργηση των θέσεων των Περ/κών Δ/ντών, οι αρμοδιότητες πλέον του οποίου περιήλθαν στο Γενικό Γραμματέα της Περιφέρειας και ασκούνται από τον Αναπληρωτή Περ/κό Δ/ντή.

5. Τις διατάξεις του τέταρτου εδαφίου της παρ.2 του άρθρου 1 και της παρ.6 του ίδιου άρθρου του Ν. 2503/97 «Διοίκηση, οργάνωση, στελέχωση της Περιφέρειας, ρύθμιση θεμάτων για την Τοπική Αυτοδιοίκηση και άλλες διατάξεις» (ΦΕΚ 107/Α), σύμφωνα με τις οποίες οι Περιφερειακές Υπηρεσίες του Υπουργείου Οικονομικών, που συγκροτούσαν την Περιφερειακή Διοίκηση του Νομού ή Νομαρχίας, δεν υπήχθησαν στην ενιαία οργανική μονάδα της Περιφέρειας, ούτε καταργήθηκαν, αλλά αποτελούν από 1.9.1997, Υπηρεσίες του Υπουργείου Οικονομικών.

6. Το 28979/31.7.1997 έγγραφο της Δ/νσης Διοίκησης του Υπουργείου Εσωτερικών, Δημ. Διοίκησης και Αποκέντρωσης, σύμφωνα με το οποίο οι αρμοδιότητες του Γενικού Γραμματέα της Περιφέρειας σε θέματα Υπηρεσιών του Υπουργείου Οικονομικών μεταφέρονται από 1.9.1997 στον Υπουργό Οικονομικών.

7. Την 1065956/863/Α0006/15.7.2003 (ΦΕΚ 985 τ.Β΄/-16.7.2003) κοινή απόφαση του Πρωθυπουργού και Υπουργού Οικονομίας και Οικονομικών «Περί ανάθεσης αρμοδιοτήτων του Υπουργού Οικονομίας και Οικονομικών στους Υφυπουργούς».

8. Την 1115093/1378/Α0006/17.12.2001 (ΦΕΚ 1720/-τ.Β΄/21.12.2001) απόφαση του Υφυπουργού Οικονομικών «Περί μεταβίβασης αρμοδιοτήτων του Υφυπουργού Οικονομικών , στον Γεν. Γραμματέα, Γενικούς Διευθυντές κλπ. του Υπουργείου Οικονομικών» όπως αυτή τροποποιήθηκε με την 1041136/468/Α0006/18.5.2002 (ΦΕΚ 633/-22.5.2002 τ. Β΄) απόφαση του Υφυπουργού Οικονομίας και Οικονομικών.

9. Την από 4.2.2003 Έκθεση της Επιτροπής καθορισμού των ορίων αιγιαλού, παραλίας στην περιοχή «Στραβοτραχήλα», Πετρούσας Ν. Κέας. Και το φωτογραμμετρικό διάγραμμα, της Δ/νσης Φωτογραμμετρίας του Υπουργείου ΠΕ.ΧΩ.Δ.Ε., φωτοληψίας 18.7.1995, σε κλίμακα 1:1000, το οποίο θεωρήθηκε στις 3-2-2002 από τη Δ/νση Φωτογραμμετρίας του Υπουργείου ΠΕ.ΧΩ.Δ Ε., το οποίο ενημερώθηκε τον Φεβρουάριο 2003 από τον Αναστάσιο Στάμου, Αγρονόμο-Τοπογράφο Μηχανικό.

10. Το 544.5/669/03/28.7.2003 έγγραφο του Γενικού Επιτελείου Ναυτικού, αποφασίζουμε:

Επικυρώνουμε την από 4.2.2003 Έκθεση της κατά το άρθρο 3 του Ν. 2971/2001 αρμόδιας Επιτροπής περί χάραξης των ορίων αιγιαλού και παραλίας στη θέση «Στραβοτραχήλα» Πετρούσας, Ν. Κέας, καθώς επίσης και το φωτογραμμετρικό διάγραμμα, της Δ/νσης Φωτογραμμετρίας του Υπουργείου ΠΕ.ΧΩ.Δ.Ε., φωτοληψίας 18.7.1995, σε κλίμακα 1:1000, το οποίο θεωρήθηκε στις 3-2-2002 από τη Δ/νση Φωτογραμμετρίας του Υπουργείου ΠΕ.ΧΩ.Δ.Ε., το οποίο ενημερώθηκε τον Φεβρουάριο του

2003 από τον Αναστάσιο Στάμου, Αγρονόμο - Τοπογράφο Μηχανικό.

Στο τοπογραφικό αυτό διάγραμμα, καθορίσθηκε η οριογραμμή του αιγιαλού με κόκκινη συνεχή πολυγωνική γραμμή, με στοιχεία 1, 2, 3,...........................25, 26, 27.

Η οριογραμμή της παραλίας με κίτρινη συνεχή πολυγωνική γραμμή με στοιχεία 1΄, 2΄, 3΄.......... .... 25΄, 26΄, 27΄.

Αποφαίνεται ότι δεν υφίσταται παλαιός αιγιαλός.

Η ζώνη παραλίας έχει πλάτος 10μ. διότι δεν εξυπηρετούνται οι σκοποί του άρθρου 1 παρ.2 του Ν.2971/2001.

Δεν υπάρχουν κτίσματα στη ζώνη παραλίας.

Η παρούσα απόφαση μαζί με την Έκθεση της Επιτροπής και το τοπογραφικό διάγραμμα, να δημοσιευθούν στην Εφημερίδα της Κυβερνήσεως.

Αθήνα, 12 Δεκεμβρίου 2003

Με εντολή Υφυπουργού
Ο Γενικός Διευθυντής
Δημ. Περιουσίας και Εθν. Κληρ/των
ΣΠΥΡΟΣ ΣΤΑΘΗΣ

ΕΚΘΕΣΗ ΕΠΙΤΡΟΠΗΣ ΚΑΘΟΡΙΣΜΟΥ ΤΩΝ ΟΡΙΩΝ ΤΟΥ ΑΙΓΙΑΛΟΥ
(ΑΡΘΡΟ 3 Ν. 2971/19.12.2001)

Για τον καθορισμό των ορίων του αιγιαλού που γίνεται για πρώτη φορά στη θέση «ΣΤΡΑΒΟΤΡΑΧΗΛΑ» Πετρούσας, νήσου Κέας.

Στην Κέα, σήμερα 4.2.2003, οι υπογεγραμμένοι:

1. ΣΤΕΛΙΟΣ ΣΕΖΕΝΙΑΣ, Προϊστάμενος της Κτηματικής Υπηρεσίας του Νομού Κυκλάδων, ως πρόεδρος,

2. ΒΙΚΤΟΡΙΑ ΛΕΜΠΟΤΕΣΗ, Τοπογράφος Μηχανικός ως μέλος,

3. ΠΡΟΚΟΠΙΟΣ ΛΙΝΑΡΔΟΣ, αναπληρωτής του Λιμενάρχη Κέας, που εκωλύετο, ως μέλος,

Τα μέλη της Επιτροπής:

4. ΔΗΜΗΤΡΙΟΣ ΜΠΟΥΝΤΟΥΡΗΣ, Διευθυντής της Διεύθυνσης Πολεοδομίας Νομαρχιακής Αυτοδιοίκησης Ν. Κυκλάδων και

5. ΕΜΜΑΝΟΥΗΛ ΚΑΛΑΒΡΟΣ, Διευθυντής Χωροταξίας και Περιβάλλοντος της Γενικής Γραμματείας Περιφέρειας Ν. Κυκλάδων αν και προσκλήθηκαν με την 422/-30.1.2003 πρόσκληση του προέδρου, δεν παρευρέθησαν αποτελούντες την επιτροπή καθορισμού των ορίων του αιγιαλού δυνάμει του άρθρου 3 του Ν. 2971/19.12.2001, μεταβήκαμε επί τόπου στην προαναφερθείσα περιοχή και

Λαβόντες υπ' όψη

1. Την από 3.9.2002 αίτηση καθορισμού του Αναστάσιου Στάμου των ορίων του αιγιαλού στην εν λόγω θέση.

2. Το φωτογραμμετρικό διάγραμμα, της Δ/νσης Φωτογραμμετρίας του Υπουργείου Π Ε.ΧΩ.Δ.Ε., φωτοληψίας 18.7.1995, σε κλίμακα 1:1000, το οποίο θεωρήθηκε στις 3.2.2002 από τη Δ/νση Φωτογραμμετρίας του Υπουργείου ΠΕ.ΧΩ.Δ.Ε και το οποίο ενημερώθηκε τον Φεβρουάριο του 2003 από τον Αναστάσιο Στάμου, Αγρονόμο Τοπογράφο Μηχανικό.

3. Τις διατάξεις του Ν. 2971/2001 «Αιγιαλός, παραλία και άλλες διατάξεις» όπως αυτός ισχύει, και το Ν. 1337/83 καθώς και την προς αυτόν σχετική Δικαστηριακή και Διοικητική Νομολογία.

4. Την από την επιτόπια μετάβαση σχηματισθείσα αντίληψη περί του πλάτους της βρεχόμενης ζώνης της ξηράς και λοιπών συναφών στοιχείων, δηλαδή:

α) Η ακτογραμμή είναι βραχώδης, στο σύνολό της.

β) Η περιοχή είναι εκτεθειμένη σε ανέμους νοτίων-νοτιανατολικών διευθύνσεων, αποφασίζουμε:

1. Καθορίζουμε επί του ανωτέρω τοπογραφικού διαγράμματος:

α) Την οριογραμμή του αιγιαλού με κόκκινη συνεχή πολυγωνική γραμμή και στοιχεία 1, 2, 3, ... 25, 26, 27.

β) Την οριογραμμή της παραλίας με κίτρινη συνεχή πολυγωνική γραμμή και στοιχεία 1΄, 2΄, 3΄, ... 25΄, 26΄, 27΄.

Αποφαινόμαστε, ότι δεν υφίσταται παλαιός αιγιαλός.

2. Η ζώνη παραλίας έχει πλάτος 10 μ. διότι διαφορετικά δεν εξυπηρετούνται οι σκοποί του άρθρου 1 παρ. 2 του Ν. 2971/2001.

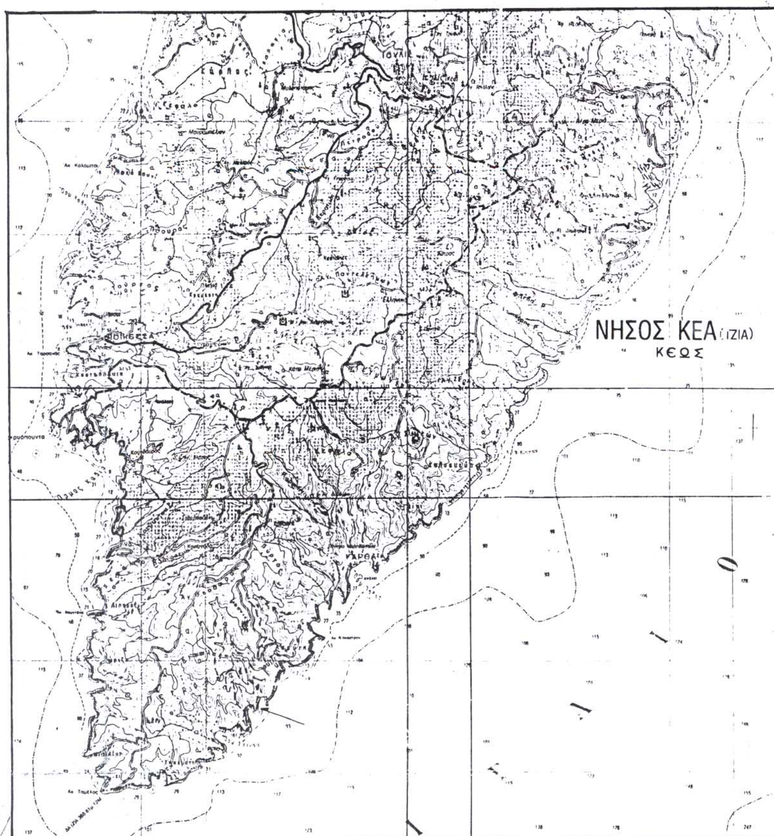
3. Δεν υπάρχουν κτίσματα στη ζώνη παραλίας.

Η Επιτροπή
Ο Πρόεδρος
ΣΤΕΛΙΟΣ ΣΕΖΕΝΙΑΣ

Τα Μέλη
ΒΙΚΤΩΡΙΑ ΛΕΜΠΟΤΕΣΗ, ΠΡΟΚΟΠΗΣ ΛΙΝΑΡΔΟΣ

ΚΛΙΜ. 1:1000

ΑΠΟΣΠΑΣΜΑ ΧΑΡΤΗ Γ.Υ.Σ.
(Κλίμακα 1:50.000)



ΣΥΝΤΕΤΑΓΜΕΝΕΣ ΟΡΙΟΓΡΑΜΜΩΝ

	X	Y		
1	527199.0	4154312.5	1'	5
2	527194.0	4154287.5	2'	5
3	527186.5	4154250.0	3'	5
4	527167.0	4154215.0	4'	5
5	527151.0	4154187.0	5'	5
6	527142.0	4154164.0	6'	5
7	527131.0	4154115.5	7'	5
8	527135.0	4154085.5	8'	5
9	527146.5	4154062.0	9'	5
10	527138.0	4154044.0	10'	5
11	527130.0	4154033.0	11'	5
12	527099.5	4154007.5	12'	5
13	527086.5	4154000.5	13'	5
14	527061.0	4154015.0	14'	5
15	527043.0	4154035.0	15'	5
16	527036.0	4154071.0	16'	5
17	527027.5	4154100.0	17'	5
18	527020.0	4154116.5	18'	5
19	526997.0	4154132.0	19'	5
20	526988.0	4154125.0	20'	5
21	526991.5	4154100.5	21'	5
22	526986.0	4154075.0	22'	5
23	526965.0	4154046.0	23'	5
24	526951.0	4154011.0	24'	5
25	526950.0	4153957.5	25'	5
26	526957.0	4153933.5	26'	5
27	526971.5	4153901.5	27'	5

ΡΙΟΓΡΑΜΜΩΝ - ΣΥΣΤΗΜΑ ΕΓΣΑ

Y		X	Y
4312.5	1'	527189.5	4154313.5
4287.5	2'	527184.5	4154289.0
4250.0	3'	527177.5	4154253.5
4215.0	4'	527158.5	4154219.5
4187.0	5'	527142.5	4154191.5
4164.0	6'	527133.0	4154167.0
4115.5	7'	527121.0	4154116.0
4085.5	8'	527126.0	4154081.5
4062.0	9'	527135.5	4154062.0
4044.0	10'	527129.5	4154049.0
4033.0	11'	527123.0	4154040.0
4007.5	12'	527095.0	4154016.0
4000.5	13'	527086.5	4154011.5
4015.0	14'	527067.5	4154022.5
4035.0	15'	527052.0	4154039.5
4071.0	16'	527046.0	4154073.0
4100.0	17'	527037.5	4154103.5
4116.5	18'	527029.0	4154122.5
4132.0	19'	526997.0	4154144.5
4125.0	20'	526977.5	4154129.0
4100.5	21'	526981.5	4154100.5
4075.0	22'	526977.0	4154079.0
4046.0	23'	526957.0	4154051.5
4011.0	24'	526940.5	4154012.5
3957.5	25'	526939.0	4153956.0
3933.5	26'	526947.5	4153929.0
3901.5	27'	526962.0	4153897.5

ΥΠΟΜΝΗΜΑ ΕΠΙΤΡΟΠΗΣ

1. ΤΟ ΠΑΡΟΝ ΤΟΠΟΓΡΑΦΙΚΟ ΔΙΑΓΡΑΜΜΑ ΣΥΝΟΔΕΥΕΙ ΤΗΝ ΑΠΟ .... ΕΚΘΕΣΗ ΤΗΣ ΕΠΙΤΡΟΠΗΣ ΚΑΘΟΡΙΣΜΟΥ ΤΩΝ ΟΡΙΩΝ ΤΟΥ ΑΙΓΙΑΛΟΥ (ΑΡΘΡΟ 3 ΤΟΥ Ν.2971/2001).
2. (κόκκινη) 1 ,2 ,3 ,....25, ,6 ,27
   (κίτρινη) 1' ,2' ,3' ,....25' ,6' ,27'
   ....25'' ,6'' ,27''
3. ΟΙ ΚΟΡΥΦΕΣ ΤΩΝ ΟΡΙΟΓΡΑΜΜΩΝ ΟΡΙΖΟΝΤΑΙ ΜΕ ΟΡΘΟΓΩΝΙΕΣ ΣΥΝΤΕΤΑΓΜΕΝΕΣ ΕΞΑΡΤΗΜΕΝΕΣ ΑΠΟ ΤΟ ΚΡΑΤΙΚΟ ΔΙΚΤΥΟ.
4. ΑΠΟΦΑΙΝΕΤΑΙ ΟΤΙ ΔΕΝ ΥΦΙΣΤΑΤΑΙ ΠΑΛΑΙΟΣ ΑΙΓΙΑΛΟΣ ΚΑΙ ΟΤΙ ΣΤΗ ΖΩΝΗ ΑΙΓΙΑΛΟΥ ΚΑΙ ΠΑΡΑΛΙΑΣ ΔΕΝ ΥΠΑΡΧΟΥΝ ΚΤΙΣΜΑΤΑ.

Ο ΠΡΟΕΔΡΟΣ

....

ΣΕΖΕΝΙΑΣ ΣΤΕΛΙΟΣ
ΕΦΟΡΙΑΚΟΣ ΜΕ Α' β.

ΤΑ ΜΕΛΗ

....

α. Λεμποτέση Βικτωρία
Τοπ. Μηχανικός Α' β.

....

β. Λιvάρδος Προκόπης
Αναπλ. Λιμενάρχης Κέας

ΚΤΗΜΑΤΙΚΗ ΥΠΗΡΕΣΙΑ ΥΠΟΥΡΓΕΙΟΥ ΟΙΚΟΝΟΜΙΚΩΝ
ΑΚΡΙΒΕΣ ΑΝΤΙΓΡΑΦΟ
23-5-2003

ΕΛΕΧΘΗΚΕ
ΕΠΙΤΟΠΟΥ ΓΙΑ ΤΗΝ ΑΚΡΙΒΕΙΑ ΤΗΣ ΑΠΟΤΥΠΩΣΗΣ

....

Ο ΕΛΕΓΞΑΣ

ΘΕΩΡΗΘΗΚΕ

....

Ο ΜΗΧΑΝΙΚΟΣ

ΔΙΕΥΘΥΝΣΗ	Δ/Γ
ΟΡΓΑΝΟ	St Nº3
ΧΕΙΡΙΣΤΕΣ	ΑΝΑΣΤΑΣΟΠΟΥΛΟΥ - ΚΑΜΜΑΔΑ
ΧΡΟΝ. ΣΥΝΤΑΞ.	7-6-96 ΕΩΣ 11-6-96
ΝΟΜΟΣ - ΠΕΡΙΟΧΗ	Ν. ΚΕΑ
ΚΛΙΜ. ΑΠΟΔΟΣ	1:1000
ΕΜΒΑΔΟΝ	[illegible]
ΑΡΙΘΜ. ΖΕΥΓΟΥΣ	245512 - 513
ΚΛΙΜ. ΑΙΦΙΩΝ	1:6000
ΧΡΟΝ. ΛΗΨΗΣ	18-7-95

ΠΑΡΑΤΗΡΗΣΕΙΣ

Ο ΕΠΙΚΕΦΑΛΗΣ ΟΡΓΑΝΟΥ

ΕΛΕΓΧΘΗΚΕ

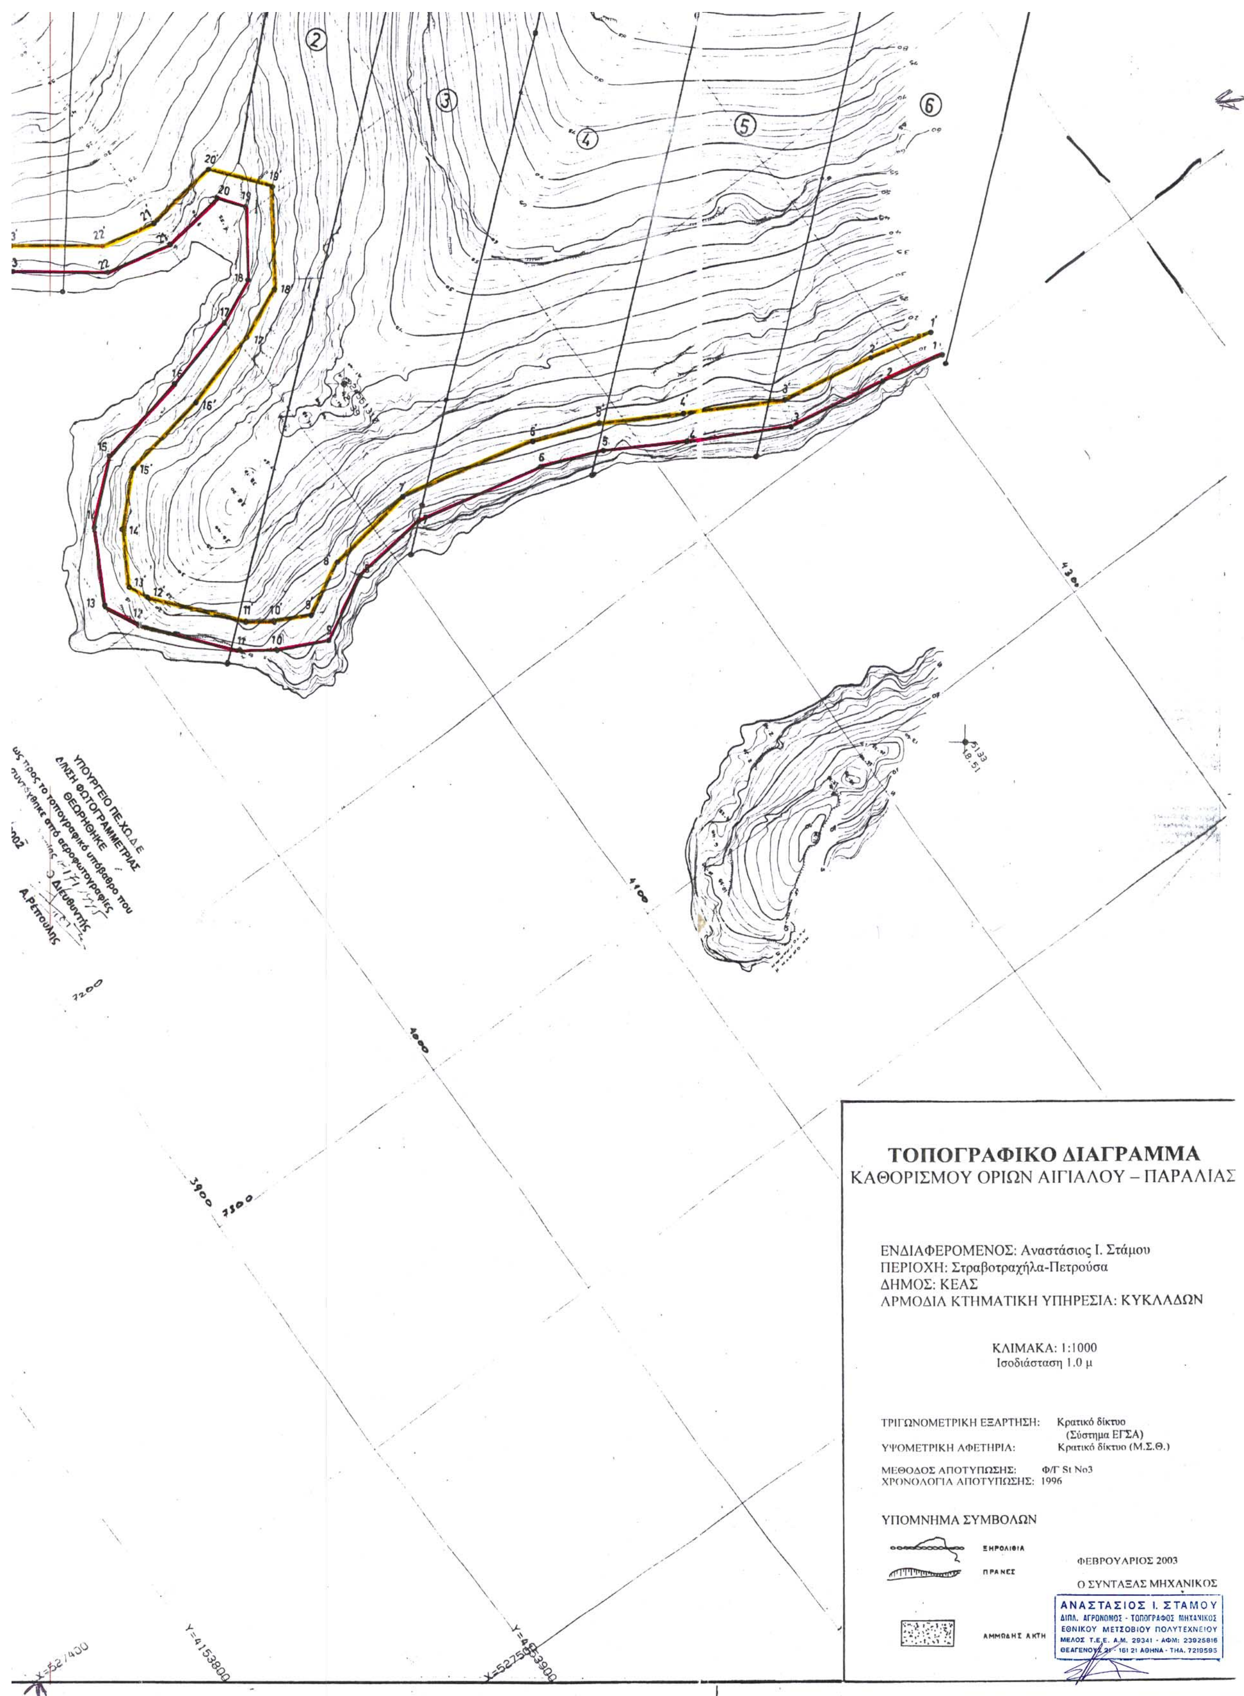
Η ΤΜΗΜΑΤΑΡΧΗΣ

Οι υψομετρικές καμπύλες δεν αποδόθηκαν εις θέσεις που το απόκρημνο του εδάφους δεν επέτρεπε την φωτοαπόδοση.

«Τα κτίσματα απεικονίζονται στα διάγραμμα με το περίγραμμα της οροφής των όπως αυτές φαίνονται στίς αεροφωτογραφίες».




526.4-153.8/1
526.4-153.2/1
527.2-153.8/1
ΕΘΝΙΚΟ ΤΥΠΟΓΡΑΦΕΙΟ
Για τεχνικούς λόγους στο σχεδιάγραμμα έγινε σμίκρυνση κατά ποσοστό 35 %
Y=4153400
X=527200
Y=4153500
Y=4153600
X=527300
Y=4153700


ΥΠΟΥΡΓΕΙΟ ΠΕ.ΧΩ.Δ.Ε
Δ/ΝΣΗ ΦΩΤΟΓΡΑΜΜΕΤΡΙΑΣ
ΘΕΩΡΗΘΗΚΕ
Ο Διευθυντής
Α.Ρετούλης
ΤΟΠΟΓΡΑΦΙΚΟ ΔΙΑΓΡΑΜΜΑ
ΚΑΘΟΡΙΣΜΟΥ ΟΡΙΩΝ ΑΙΓΙΑΛΟΥ – ΠΑΡΑΛΙΑΣ
ΕΝΔΙΑΦΕΡΟΜΕΝΟΣ: Αναστάσιος Ι. Στάμου
ΠΕΡΙΟΧΗ: Στραβοτραχήλα-Πετρούσα
ΔΗΜΟΣ: ΚΕΑΣ
ΑΡΜΟΔΙΑ ΚΤΗΜΑΤΙΚΗ ΥΠΗΡΕΣΙΑ: ΚΥΚΛΑΔΩΝ
ΚΛΙΜΑΚΑ: 1:1000
Ισοδιάσταση 1.0 μ
ΤΡΙΓΩΝΟΜΕΤΡΙΚΗ ΕΞΑΡΤΗΣΗ: Κρατικό δίκτυο (Σύστημα ΕΓΣΑ)
ΥΨΟΜΕΤΡΙΚΗ ΑΦΕΤΗΡΙΑ: Κρατικό δίκτυο (Μ.Σ.Θ.)
ΜΕΘΟΔΟΣ ΑΠΟΤΥΠΩΣΗΣ: Φ/Γ St No3
ΧΡΟΝΟΛΟΓΙΑ ΑΠΟΤΥΠΩΣΗΣ: 1996
ΥΠΟΜΝΗΜΑ ΣΥΜΒΟΛΩΝ
ΞΗΡΟΛΙΘΙΑ
ΠΡΑΝΕΣ
ΑΜΜΩΔΗΣ ΑΚΤΗ
ΦΕΒΡΟΥΑΡΙΟΣ 2003
Ο ΣΥΝΤΑΞΑΣ ΜΗΧΑΝΙΚΟΣ
ΑΝΑΣΤΑΣΙΟΣ Ι. ΣΤΑΜΟΥ
ΔΙΠΛ. ΑΓΡΟΝΟΜΟΣ - ΤΟΠΟΓΡΑΦΟΣ ΜΗΧΑΝΙΚΟΣ
ΕΘΝΙΚΟΥ ΜΕΤΣΟΒΙΟΥ ΠΟΛΥΤΕΧΝΕΙΟΥ
ΜΕΛΟΣ Τ.Ε.Ε. Α.Μ. 29341 - ΑΦΜ: 23925816
ΘΕΑΓΕΝΟΥΣ 21 - 161 21 ΑΘΗΝΑ - ΤΗΛ. 7219595
Y=4153800
X=527500
4000
4100
3900

Αριθ. 9926 (2)

Τροποποίηση Ρυμοτομικού σχεδίου Ελεούσας στο Ο.Τ. Γ45Α, Ν. Ιωαννίνων.

Ο ΝΟΜΑΡΧΗΣ ΙΩΑΝΝΙΝΩΝ

Έχοντας υπόψη:

1. Τις διατάξεις των παρ. 4 και 5 του άρθρου 38 του Ν. 1337/1983 (ΦΕΚ 33Α) «Επέκταση των πολεοδομικών σχεδίων, οικιστική ανάπτυξη και σχετικές ρυθμίσεις».

2. Τις διατάξεις του άρθρου 3 του Ν.Δ. της 17.7.1923 (ΦΕΚ 228Α/16.8.23) «περί σχεδίων πόλεων και κωμών του Κράτους» όπως μεταγενέστερα τροποποιήθηκαν και συμπληρώθηκαν.

3. Τις διατάξεις του Ν. 2508/1997 (ΦΕΚ 124/Α΄/13.6.97) «βιώσιμη οικιστική ανάπτυξη πόλεων και οικισμών και άλλες διατάξεις».

4. Τις διατάξεις του Ν. 2831/2000 (ΦΕΚ 140/Α΄) και ειδικότερα το άρθρο 29 αυτού όπως τροποποιήθηκε και ισχύει με το άρθρο 10 του Ν.3044/27.8.2002 (ΦΕΚ 197/27.8.2002) «.......και ρυθμίσεις άλλων θεμάτων αρμοδιότητας Υπουργείου Περιβάλλοντος, Χωροταξίας και Δημοσίων Έργων».

5. Την 9/145/30.6.2003 απόφαση του Νομαρχιακού Συμβουλίου Ιωαννίνων «Αναθεώρηση του Οργανισμού Εσωτερικής Υπηρεσίας της Ν.Α.Ι.», που δημοσιεύθηκε στην Εφημερίδα της Κυβερνήσεως και ισχύει από την 18.7.2003 (ΦΕΚ 989/Β/18.7.2003).

6. Την 5424/2994 απόφαση Νομάρχη (ΦΕΚ 1335/Δ΄/94), με την οποία εγκρίθηκε το Ρ.Σ. Ελεούσας όπως μεταγενέστερα τροποποιήθηκε με την Απόφαση Γεν. Γραμ. Περιφ. Ηπείρου 2566/7.8.2002 και όπως ισχύει σήμερα.

7. Την 7751/13.10.2003 απόφαση Νομάρχη (ΦΕΚ 1220/Δ΄/18.11.2003) σχετικά με «Τροποποίηση Ρ. Σχ. Ελεούσας στα Ο.Τ. 08, 122, 43, 41, 54 και 40 και τροποποίηση όρων και περιορισμών δόμησης» από την οποία προκύπτει αύξηση Κ.Χ. επιφάνειας 1.580 τ.μ.

8. Την Α.Δ.Σ. Πασσαρώνος 201/2003 σχετικά με το θέμα.

9. Τη σύμφωνη γνώμη του Συμβουλίου Χωροταξίας, Οικισμού και Περιβάλλοντος του Νομού Ιωαννίνων όπως αυτή διατυπώθηκε με την 18η/18.11.2003 πράξη του, αποφασίζουμε:

Τροποποιείται η 5424/94 απόφαση Νομάρχη Ιωαννίνων και μετατοπίζεται κατά δύο μέτρα η Ρ.Γ. του Ο.Τ. Γ45Α έναντι του Ο.Τ. Γ51 όπως φαίνεται στο συνημμένο σχέδιο κλ. 1:1000 το οποίο αποτελεί αναπόσπαστο μέρος της παρούσας. Το πλάτος του δρόμου μεταβάλλεται και από εννέα (9) μ. γίνεται επτά (7) μ. στις κορυφές Β, Δ και Ε και οκτώ (8) μ. στην κορυφή Γ.

Δια της παρούσης και σε συνδυασμό με την 7751/13.10.2003 απόφαση Νομάρχη δεν επέρχεται μείωση κοινοχρήστων χώρων σε σχέση με την αρχικώς εγκριθείσα Πολεοδομική Μελέτη.

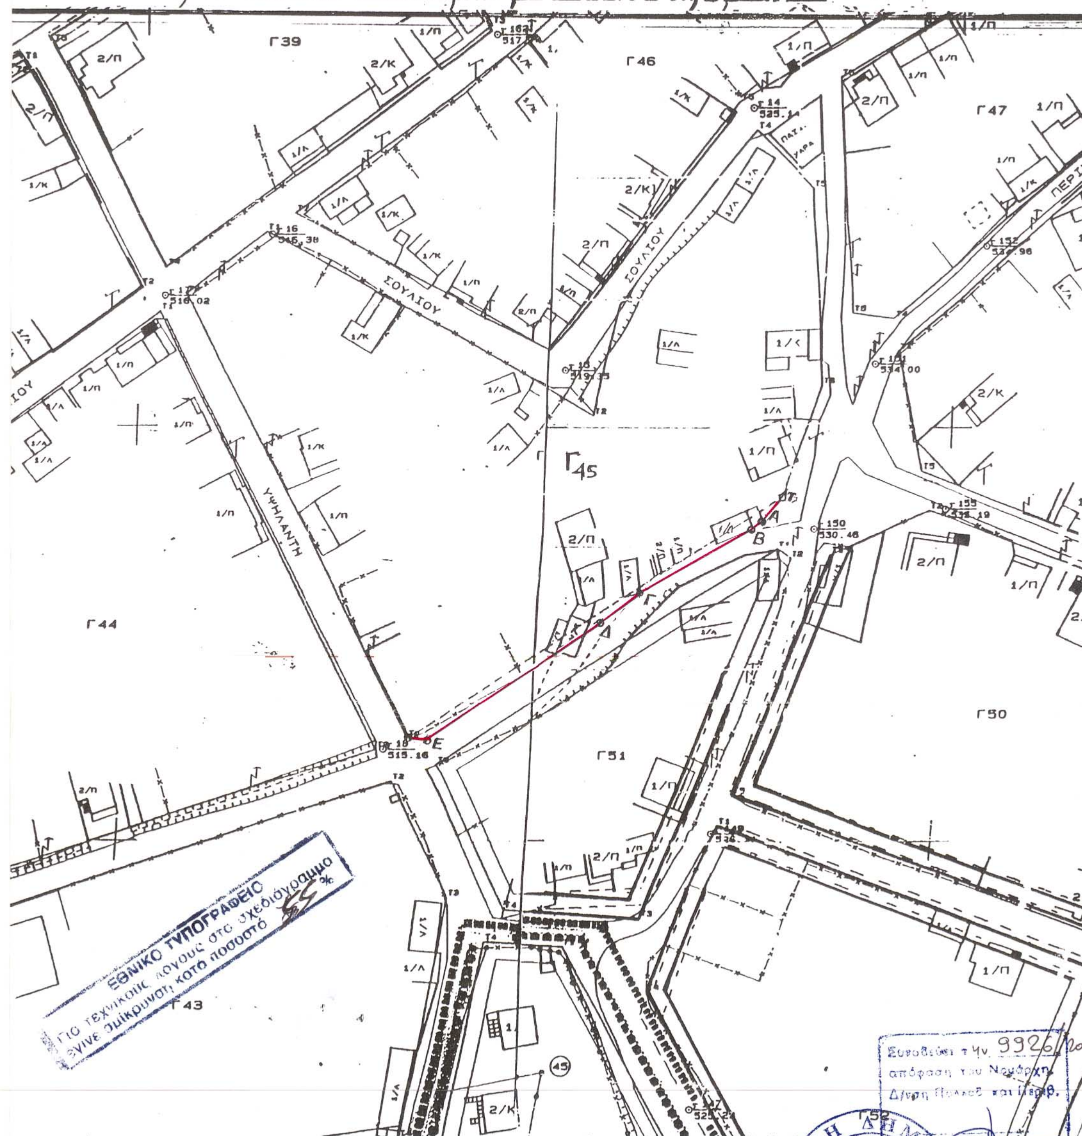
Η ισχύς της παρούσας απόφασης αρχίζει από τη δημοσίευσή της στην Εφημερίδα της Κυβερνήσεως.

Με τις διατάξεις της απόφασης αυτής δεν προκαλείται δαπάνη σε βάρος του Δημοσίου ή του Ο.Τ.Α, κατά τις διατάξεις του άρθρου 29Α του Ν. 2081/92.

Η απόφαση αυτή να δημοσιευθεί στην Εφημερίδα της Κυβερνήσεως.

Ιωάννινα, 18 Δεκεμβρίου 2003

Ο Νομάρχης
ΑΛΕΞΑΝΔΡΟΣ ΚΑΧΡΙΜΑΝΗΣ


ΣΟΥΛΙΟΥ
ΥΨΗΛΑΝΤΗ
Γ45
Γ44
Γ50
Γ51
ΕΘΝΙΚΟ ΤΥΠΟΓΡΑΦΕΙΟ
Για τεχνικούς λόγους στο σχεδιάγραμμα έγινε σμίκρυνση κατά ποσοστό
ΣΤΑΜΑΤΑ ΚΟΥΜΠΟΥΡΗ
ΑΡΧΙΤ. ΜΗΧΑΝΙΚΟΣ
ΜΕ ΒΑΘΜΟ Δ/ΝΤΗ
ΣΤΕΦΟΣ ΣΤΕΦΟΣ
ΔΗΜΑΡΧΟΣ ΠΑΣΣΑΡΩΝΟΣ
ΕΛΛΗΝΙΚΗ ΔΗΜΟΚΡΑΤΙΑ
ΝΟΜΟΣ ΙΩΑΝΝΙΝΩΝ